



DETAIL MANTINELU


M = 1:10

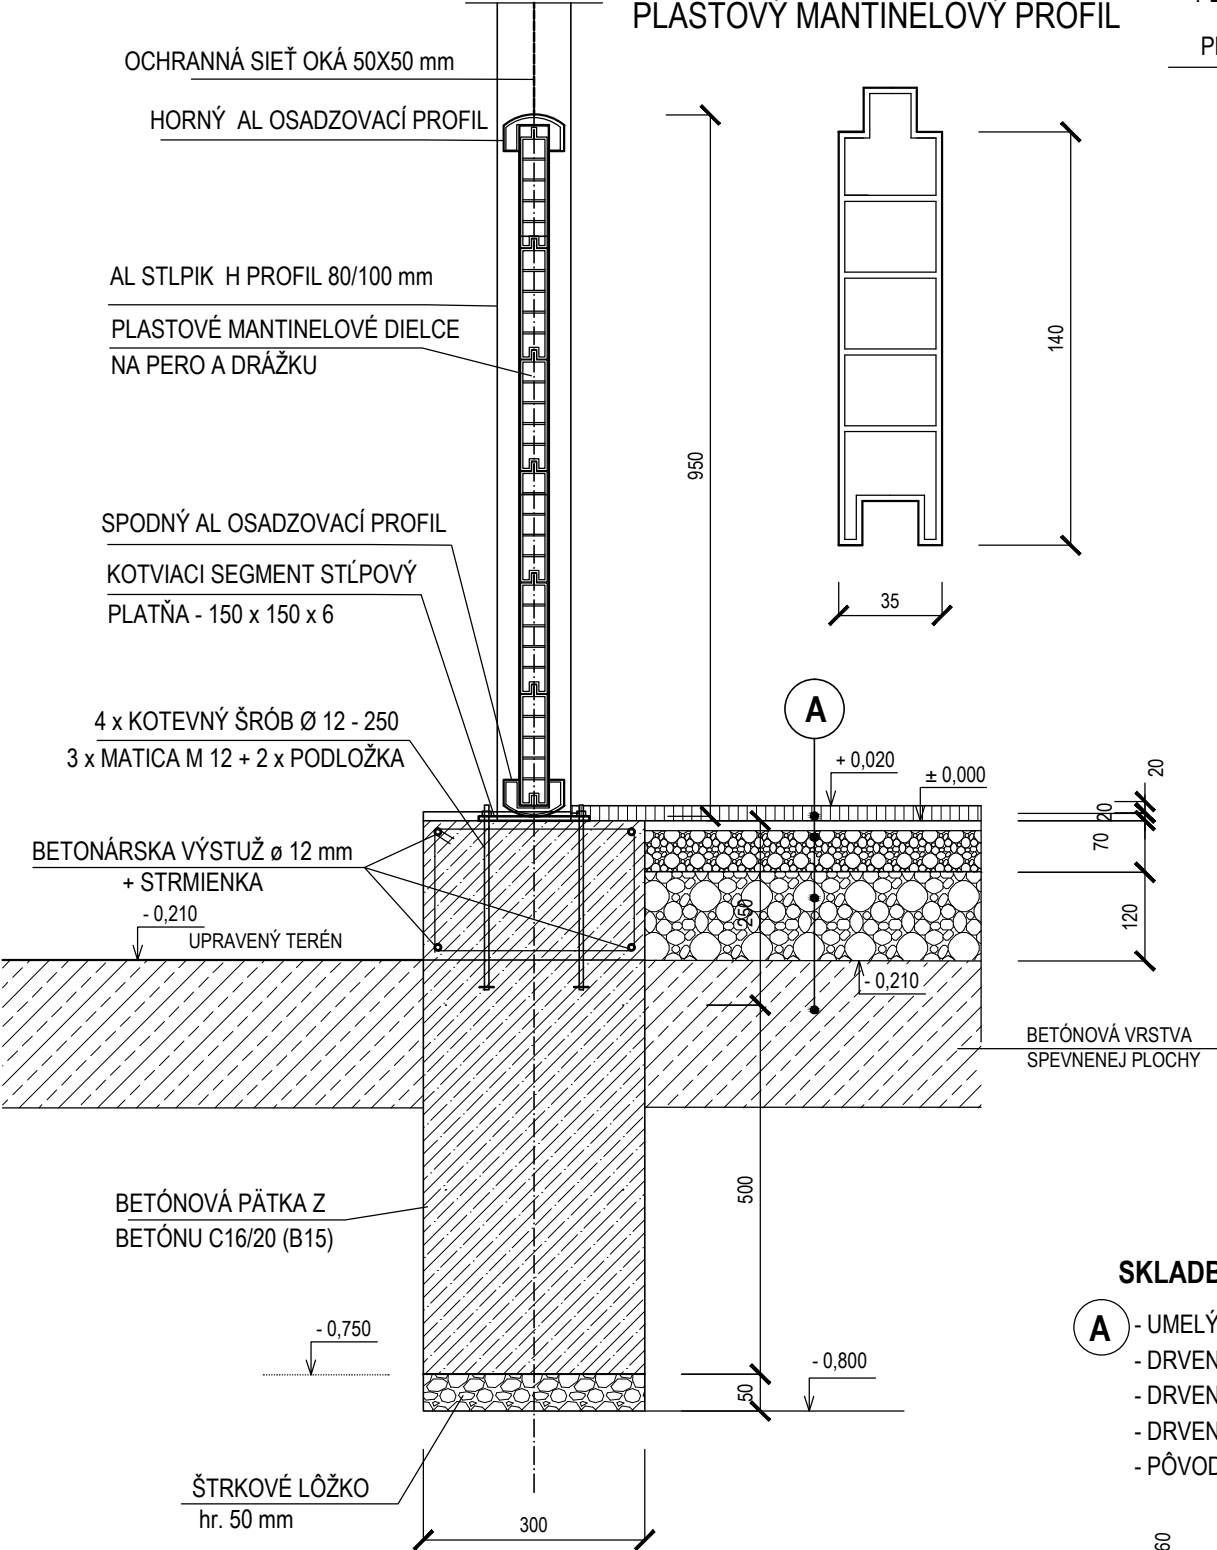


POHLAD NA MANTINEL - Malý stĺpik

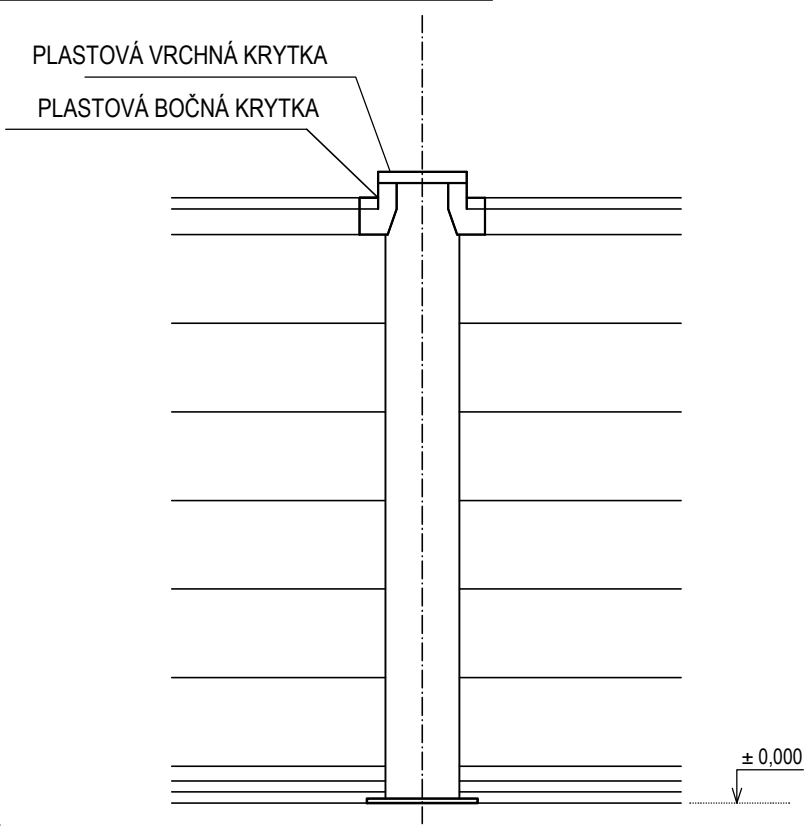


POHLAD NA MANTINEL - Veľký stĺpik

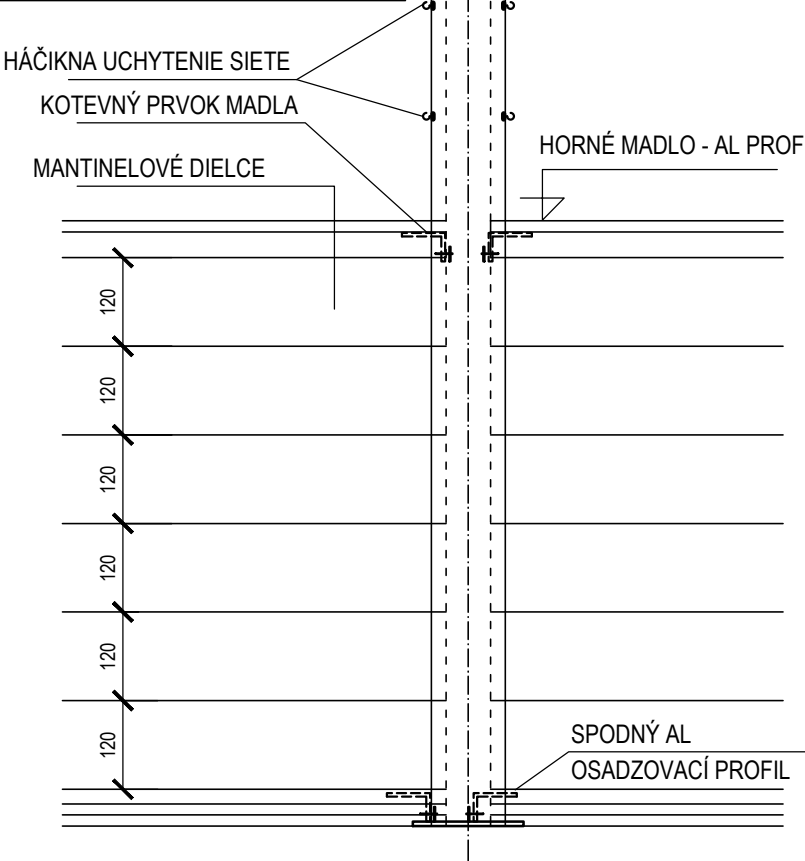

PÔDORYS STĹPIKA A UCHYTENIA SIETE

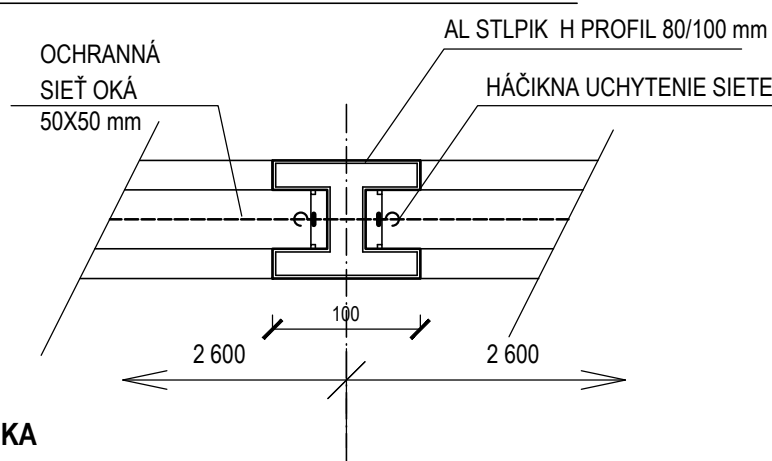


PÔDORYS STĹPIKA A MANTINELU

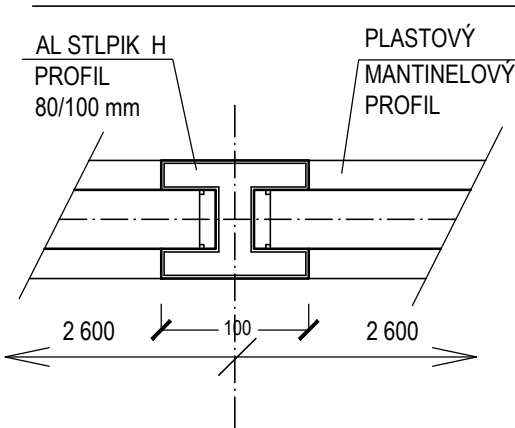

SKLADBA IHRISKA

- A** - UMEĽÝ TRÁVNIK hr. 20 mm
- DRVENÝ KAMEŇ (fr. 0-4 mm) hr. 20 mm (Zhutniť min. 50 MPa - vyrovnanie)
- DRVENÝ KAMEŇ (fr. 0-32 mm) hr. 70 mm
- DRVENÝ KAMEŇ (fr. 32-64 mm) hr. 120 mm (Zhutniť min 25 MPa)
- PÔVODNÁ SPEVNENÁ PLOCHA V SPÁDE 0,5 %

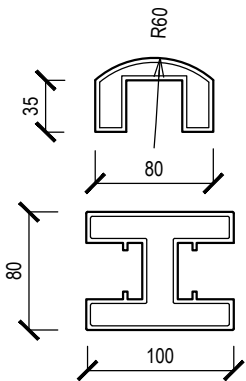

HORNÝ A SPODNÝ AL PROFIL

AL STĹPIK - H PROFIL

VYPRACOVAL: Ing. J. TOMKOVÁ		ZODP.PROJ.: Ing. M. TOMKOVÁ		 Ing. Marta Tomková 0905 315 399, tdline.ke@gmail.com	
KRAJ: KOŠICKÝ		OKRES: KOŠICE IV			
MIESTO: Gymnázium Košice - Vyšné Opátske, Opatovská cesta 1737/7 , p.č. 970/1,					
INVESTOR: Košický samosprávny kraj, Námestie Maratónu Mieru, 042 66 Košice					
NÁZOV:				FORMÁT: 2A4	
MULTIFUNKČNÉ IHRISKO 33,0 X 18,0 m				DÁTUM: 10/2019	
				STUPEŇ: PS	
				Č.ZÁKAZKY: 18/2019	
				MIERKA: 1:10	
OBSAH:				Č.VÝKRESU:	
DETAIL MANTINELU				AS-11	